



TAMKUS Landschaftsarchitektur

TAMKUS Landschaftsarchitektur

Freiraumkonzepte

Beratung

Planung

Realisierung

Dipl.-Ing. Christiane Tamkus
Freie Landschaftsarchitektin AKNW
Altes Magazin
Hörder Hafensstraße 6
D 44263 Dortmund
fon +49.231.9143131
fax +49.231.9143134
mob +49.172.2304275
mail info@tamkus.org
web www.tamkus.org

seit 1996 eigenständiger Bürostandort in Dortmund

Mitglied der AKNW

Landschaftsarchitektin

u. a. bei Prof. Peter Latz und Prof. Gerber & Partner

Diplom TU München


bei Prof. Peter Latz, Prof. Christoph Valentien

Studium TU München

Landespflege Schwerpunkt Landschaftsarchitektur




Die Idee . . .

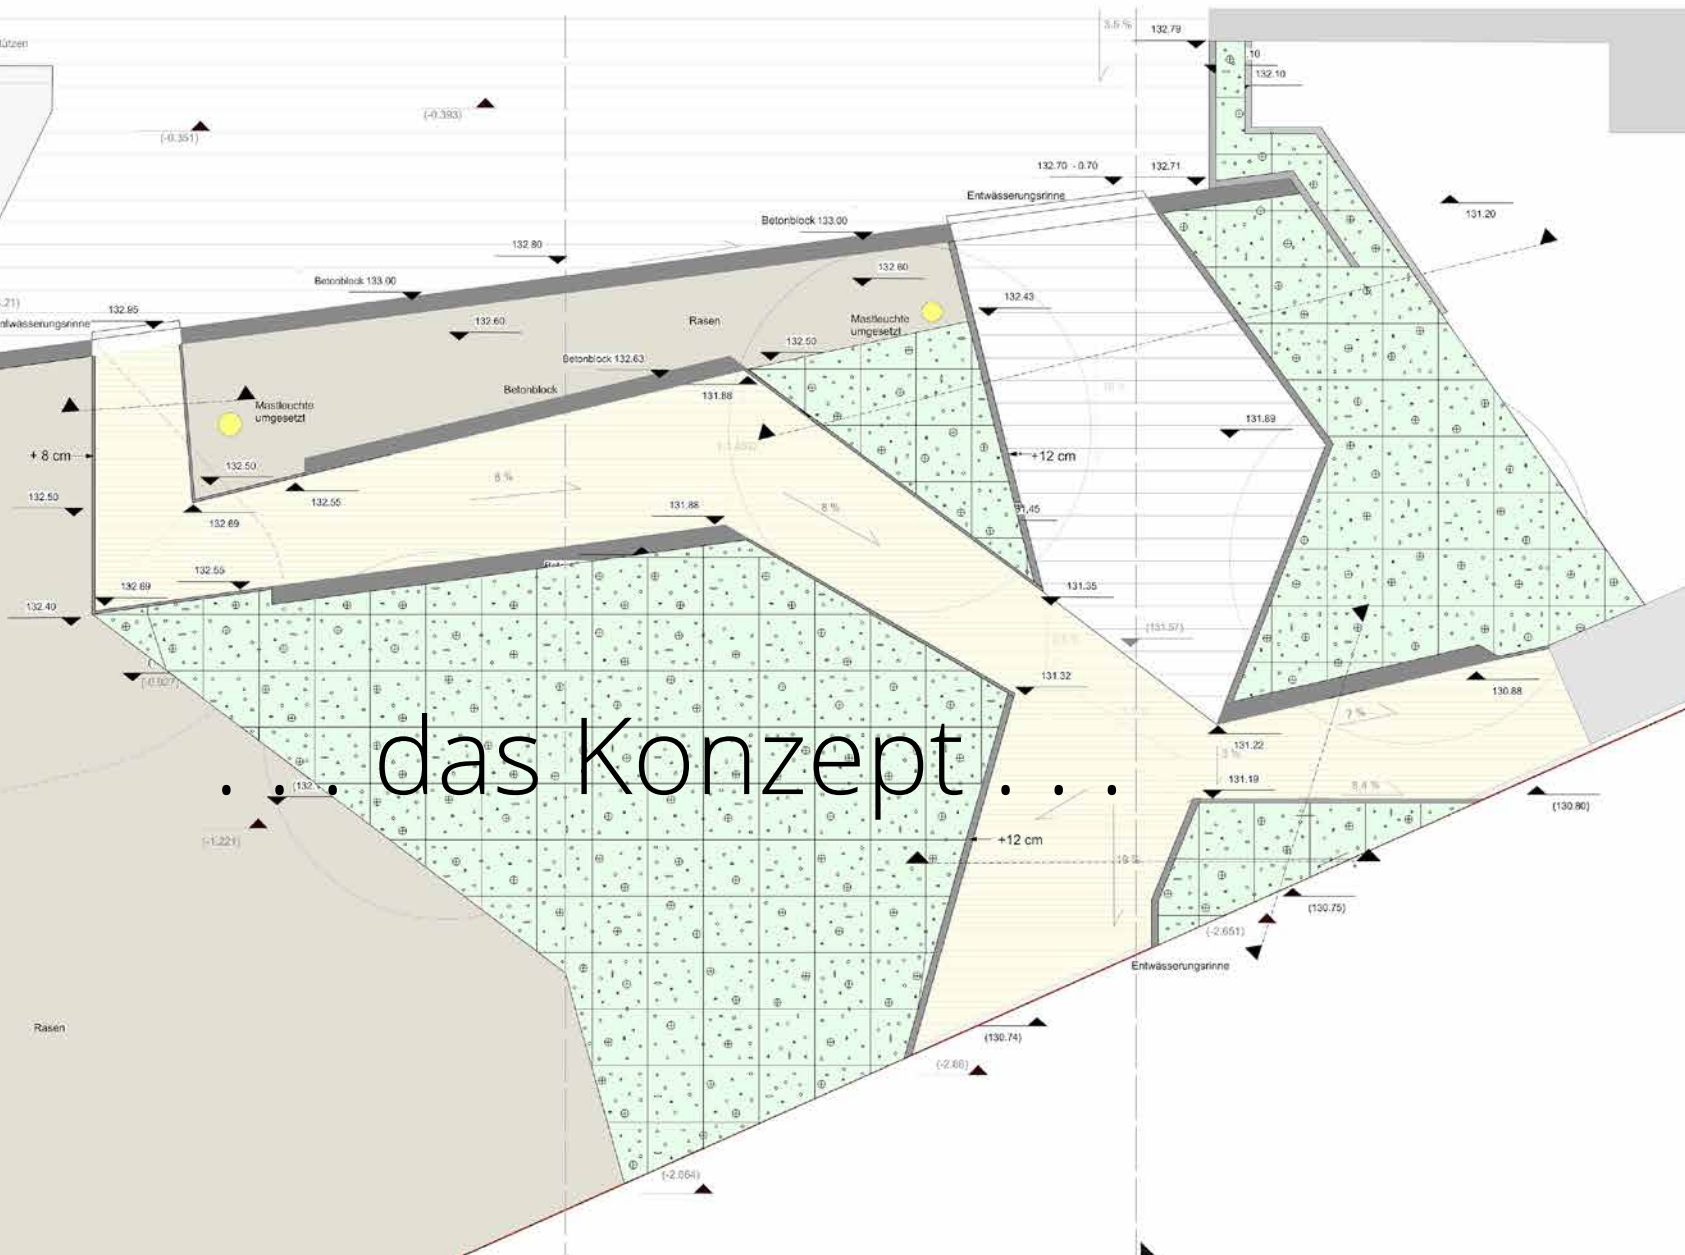

das Konzept

- Kordes Rose - White roadrunner
- Geranium 50% Blau, 50% Rosa
- Pennisetum 'hamel'
- Lavendel 'angustifolia'
- Narcissus 'Triandrus - Ice Wings' je 3
- Tulipa 'Hemisphere' je 3
- Allium 'Mount Everest'

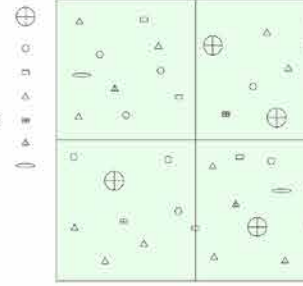

Größe qm	A
Kordes Rose 'White Roadrunner'	151
Lavendel 'angustifolia'	453
Pennisetum 'hamel'	227
Geranium 'Johnson's Var.'	227
Geranium 'endressi'	227
Narcissus 'Triandrus - Ice Wings'	453
Tulipa 'Hemisphere'	453
Allium 'Mount Everest'	76

STATUS	ZEICHNUNG NR.
Ausführungsplanung	5.1

OBJEKT
Zugangsbereich St. Josephskirche Busenbergstr. 4 44269 Dortmund - Berghofen

PLANBEZEICHNUNG
Ausführungsplan Gesamtübersicht

BAUHERR
Kath. Pfarrgemeinde St. Joseph Busenbergstraße 4 D-44269 Dortmund

PLANUNG **TAMKUS**

Prof. Dr.-Ing. Christiane Tamkus
Dipl.-Ing. Christiane Tamkus
Königsplatz 10, D-44269 Dortmund

Stand	gezeichnet	geprüft	Blattformat	Maststab
05.01.2015	wtb/ks	ks	DIN A 0	1:100

Datenschlüssel	Überschrift
0300-0300-0300-0300	Überschrift



... die Realisierung.



So gehe ich vor ...

Skizze
Konzept
Entwurf
Materialien
Ausführung

Hausgarten

Schloßpark





Zufahrt

Institutsanlage



Entrée

Öffentlicher Platz

Forschungsumfeld

Klinikgarten

Ruhen



Wasseroase

TAMKUS Landschaftsarchitektur

Auswahl Referenzen

Bergstermann und Dutczak, Dortmund
Volker Staab, Berlin
Architekturbüro PASD Feldmeier und Wrede, Hagen
Architekturbüro Schröder und Kamm, Essen
Architekturbüro Brüggemann Schmidt, Iserlohn
Architekturbüro Henning Larsen, Kopenhagen
Architekturbüro C. F. Möller, Aarhus
Landschaftsarchitekturbüro Glück, Stuttgart
Landschaftsarchitekturbüro Hoff, Essen
Landschaftsarchitekturbüro Kessler Krämer, Flensburg
Landschaftsarchitekturbüro Helleckes, Karlsruhe
Verkehrsplanungsbüro Stadtverkehr Stuhm, Hilden
Stadt Dortmund
Stadt Erkrath
Stadt Herdecke
BLB, Dortmund
Katholischer Gemeindeverband östliches Ruhrgebiet
Hattinger Wohnungsbaugesellschaft
DURABLE, Iserlohn
Private Bauherrenschaft
u. v. a.

Objektplanung

Bauleitung

Rahmenplanung

Gutachter- und Wettbewerbswesen

Künstlerische Installationen

Enge Zusammenarbeit mit Architekten, Stadtplanern und Verkehrsplanern



... hier entstehen Ideen.